

VERBALE
ASSEMBLEA DEI SINDACI DEL DSSB 2 Bs Ovest di Gussago
Lunedì 17 Dicembre 2012 ore 15,00 – 17,00

AMMINISTRATORI PRESENTI: Assessori ai Servizi Sociali dei Comuni di Castegnato, Castel Mella, Ospitaletto, Rodengo Saiano, Roncadelle; Sindaco di Comuni di Torbole Casaglia, Cellatica, Gussago.

C'E' IL NUMERO LEGALE DEGLI AVENTI DIRITTO

TECNICI PRESENTI: dott.ssa Anna Maria Finazzi, dott. Armando Sciatti, dott.ssa Marialuisa Vivenzi, Assistente Sociale Silvia Della Valle, Assistente Sociale Lara Ancellotti. Assistente Sociale Comune di Castel Mella.

ASL: dott.ssa Zanetti

1.

Il Presidente ricorda che nella seduta precedente dell'Assemblea si era stabilito che ciascun Comune presentasse eventuali proposte per una nuova sede dell'Azienda in considerazione del fatto che il costo dell'attuale non era stato giudicato non più sostenibile.

Il Presidente procede con l'analisi delle offerte pervenute: il Comune di Rodengo Saiano propone uno stabile di 200 mq a 15.000,00 euro, utenze escluse; il Comune di Cellatica mette a disposizione uno stabile di 90 mq a 12.000,00 euro utenze escluse, il Comune di Gussago propone uno stabile di 212,74 mq (più seminterrato di 67,02 mq) a 13.000,00 euro, utenze escluse; il Comune di Travagliato ha fatto pervenire il preventivo per 2 appartamenti per una superficie complessiva di 140 mq a 12.000,00 euro, utenze escluse.

Il Presidente chiede anche alla dott.ssa Zanetti se l'ASL ha una proposta in tal senso, ma si evidenzia subito l'impossibilità di accoglierla visto che potrebbe mettere a disposizione solo 4 uffici, mentre all'Azienda ne servono almeno 5 più lo spazio per gli incontri protetti.

Il Presidente chiede conferma circa il fatto che, in tutti i casi, eventuali costi relativi alla sistemazione/adeguamento dei locali prima dell'ingresso dell'Azienda possano ritenersi in capo al Comune che propone lo stabile o comunque al proprietario dell'immobile e che, pertanto, l'Azienda dovrà sostenere i soli costi relativi all'acquisto di eventuali arredi necessari all'allestimento degli uffici; tutti i Comuni interessati confermano tale ipotesi.

L'Assemblea analizza le varie proposte più nel dettaglio e, in base ai metri quadrati messi a disposizione, l'offerta più conveniente risulta essere quella del Comune di Gussago, Comune che è anche sede del Distretto dell'ASL, elemento che facilita l'incontro tra gli operatori dei due Enti riducendo i costi e i tempi di spostamento per incontri ed equipe.

Alla luce di quanto analizzato, l'Assemblea si esprime a favore della proposta del Comune di Gussago e, considerato che fino al 31.05.2013 è ancora in vigore il contratto con la Fondazione Richiedei, delibera lo spostamento della sede dal mese di Giugno 2013.

2.

Il Presidente ricorda che nella seduta del 26.11.2013 era stata ampiamente presentata e discussa la situazione economica dell'Azienda e che è arrivato il momento di definire il bilancio, pertanto invita tutti a esprimere le proprie opinioni in merito.

Interviene l'Assessore di Rodengo Saiano che sottolinea come la Tutela Minori sia un servizio necessario e che, come tale, debba essere garantito in prosecuzione a quanto avvenuto fino al 2012;

la proposta viene condivisa da tutti i presenti. Oltre alle quote necessarie per il mantenimento dell'Azienda, anche i servizi di telesoccorso, NIL, NSH e ADM, come era già emerso la volta precedente, vengono giudicati essenziali e, pertanto da mantenere. Interviene la dott.ssa Vivenzi per far presente l'importanza di assumere una decisione in merito alla prosecuzione o meno della convenzione con la FOBAP per il servizio di accoglienza temporanea per disabili (SAT); l'Assemblea valuta di utilizzare i residui del 2012 per garantire il servizio anche nel 2013 e da indicazione all'Ufficio di Piano affinché eventuali ulteriori residui siano messi a parziale copertura delle spese per l'ADM.

Il dott. Sciatti spiega che sarebbe utile poter mantenere un fondo di riserva per fronteggiare eventuali necessità dovessero sopraggiungere in corso d'anno; l'Assessore di Roncadelle propone di mantenere la stessa cifra del 2012.

L'Ufficio di Piano, raccolte immediatamente le istanze dell'Assemblea, modifica in tempo reale il prospetto del bilancio 2013 e lo sottopone all'attenzione dell'Assemblea che lo approva. Contestualmente viene definito che l'impegno economico previsto in bilancio per ciascun Comune venga assunto per il triennio e non solo per il 2013 a maggior garanzia di continuità degli interventi gestiti dall'azienda Speciale.

3.

Il Presidente cede la parola alla dott.ssa Finazzi affinché aggiorni l'Assemblea in merito ai ricorsi discussi con gli avvocati nella seduta del 19.11.2012.

La dott.ssa Finazzi ricorda che l'Assemblea stessa e tutti i singoli Comuni si sono costituiti o, per chi non lo ha già fatto, devono fare delibera per costituirsi al Consiglio di Stato contro la Provincia per il pagamento dei servizi di trasporto e assistenza ad personam a favore degli alunni disabili frequentanti le scuole secondarie di secondo grado. La dott.ssa Finazzi, sottolinea come, in realtà, nel ricorso al Consiglio di Stato, la Provincia non abbia inserito il trasporto, decisione che sembra fa supporre il riconoscimento della loro competenza per questo intervento. Quando si avranno delibere e procure di tutti i Comuni, gli avvocati provvederanno a presentare ricorso.

Per quanto riguarda il ricorso contro la Provincia per i disabili sensoriali, invece, vale la pena effettuare alcune riflessioni congiunte. Innanzi tutto in questo caso non sarebbe possibile richiedere gli arretrati perché i singoli Comuni, quando coinvolti, hanno firmato una specifica convenzione con la Provincia per il pagamento del 50% della retta della scuola di audio fonetica di brescia, riconoscendo di fatto la loro competenza.. Diverso potrebbe essere ricorrere per i disabili sensoriali inseriti nelle altre scuole per le quali i Comuni pagano l'assistenza ad personam. Rispetto a quest'ultimo punto si potrebbe effettivamente proporre ricorso; sarebbe comunque opportuno che i Comuni quantificassero l'eventuale credito dalla Provincia per il rimborso delle spese sostenute per capire l'effettivo vantaggio.

Rispetto poi al ricorso avverso la Regione Lombardia per il pagamento delle quote relative ai servizi socio-sanitari, il problema è capire che metodo utilizzare per calcolare la percentuale di contribuzione garantita con il fondo sanitario: l'utilizzo di un metodo contestabile, infatti, rischierebbe di vanificare l'esito del ricorso stesso. A tal fine risulta importante anche il coinvolgimento degli enti gestori dei servizi.

L'Assemblea prende atto di quanto esposto e definisce che ciascun Comune si impegni a raccogliere i dati relativi ai disabili sensoriali oltre alle procure e alle delibere per il ricorso al Consiglio di Stato.

Per quanto riguarda invece il ricorso contro la Regione Lombardia l'Ufficio di Piano si assume l'onere di valutare, in accordo con gli enti gestori e con gli stessi avvocati, come procedere rispetto all'individuazione del metodo di calcolo della quota sanitaria per poi illustrare le conclusioni raggiunte all'Assemblea.



AZIENDA SPECIALE CONSORTILE "OVEST SOLIDALE"

Gussago, 10.12.2012
Prot n U995/2012

Ai componenti dell'Assemblea dei Sindaci
dell'Ambito n. 2

Al Direttore DSSB Dott.ssa Lucilla Zanetti e
al Coordinatore sociale DSSB Dott.ssa Testa

OGGETTO: convocazione dell'Assemblea dei Sindaci (per Piano di Zona).

Siete invitati a prendere parte all'incontro che si svolgerà **LUNEDÌ 17 DICEMBRE 2012 alle ore 14,30** presso la sala Riunioni della sede dell'Azienda – Via Richiedei n. 16.

Ordine del giorno:

1. analisi delle proposte per la sede dell'Azienda pervenute dai Comuni;
2. Predisposizione del Bilancio di Previsione 2013-2014-2015
3. varie ed eventuali.

In attesa di incontrarvi, l'occasione è gradita per porgere cordiali saluti.

IL PRESIDENTE
DELL'ASSEMBLEA DEI SINDACI

Dario Giannini



Comune di Cellatica

COMUNE DI CELLATICA
PROVINCIA DI BRESCIA

Prot. Spedita n. 0012451
del 15/12/2012

TITOLO: XIV Classe: 1



Spett. Azienda Speciale Consortile
Ovest Solidale
c.a. del Presidente Dario Giarnini

OGGETTO: proposta di immobile per la sede dell'Azienda Speciale Consortile.


L'Amministrazione Comunale di Cellatica intende proporre un immobile di sede proprietà situato in Via Tesa per adibirlo a sede dell'Azienda Speciale Consortile.

L'immobile, di cui allego la planimetria, verrebbe adattato alle esigenze dell'Azienda e quindi sistemando internamente i cinque uffici con oneri a nostro carico.

La proposta di canone di affitto è di € 12.000,00 annui. Le spese delle utenze verrebbero volturate direttamente all'Azienda.

Rimaniamo a disposizione per definire gli eventuali dettagli e concordare i lavori da effettuare.

Cordiali saluti.

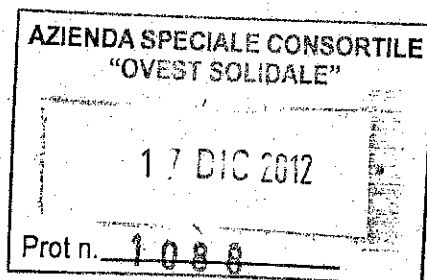


Il Sindaco
Cingia Ing. Paolo

Servizio Segreteria


Cap 25060 - Piazza Martiri della Libertà, 9
Cod. Fisc. 80018310179 - P.IVA 01295030173
Telefono 0302526867 - Fax 0302521506
e.mail segreteria@comune.cellatica.brescia.it



PLANIMETRIA

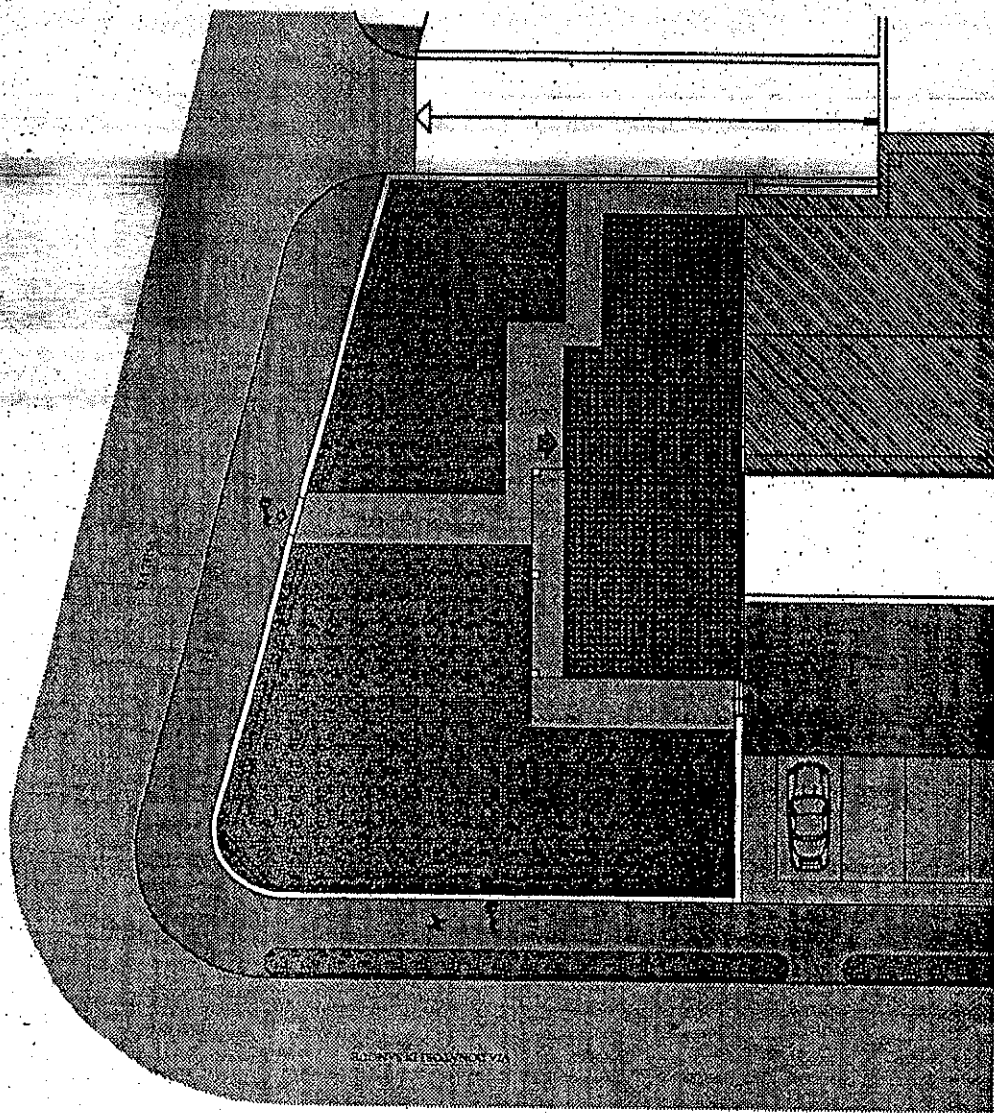

PIANTA

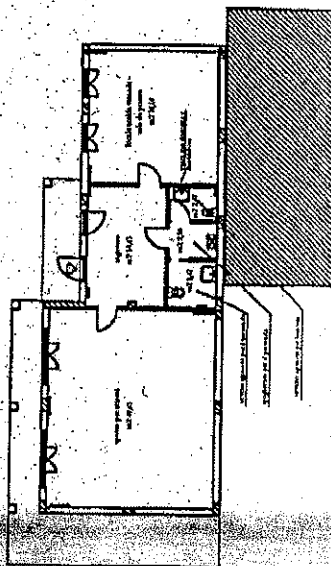

COMUNE DI CELLATICA
PROVINCIA DI BRESCIA

CENTRO PRIMA INFANZIA
Via Tesa n.7

UFFICIO LAVORI PUBBLICI
Ing. M. Basso - Arch. E. Confalonieri
Piazza Martiri della Libertà, 9
tel. 030.209844 fax 030.271.906
apert@ufficiopubblici@comune.cellatica.bs.it

TIPOLOGIA

TAVOLA

000271/0

Unica

PLANIMETRIA - Pianta

ES



DATA


COMUNE

PROVINCIA

ACCREDITAMENTO

Aut. n. 104/2001 del 10/01/2001

100-100

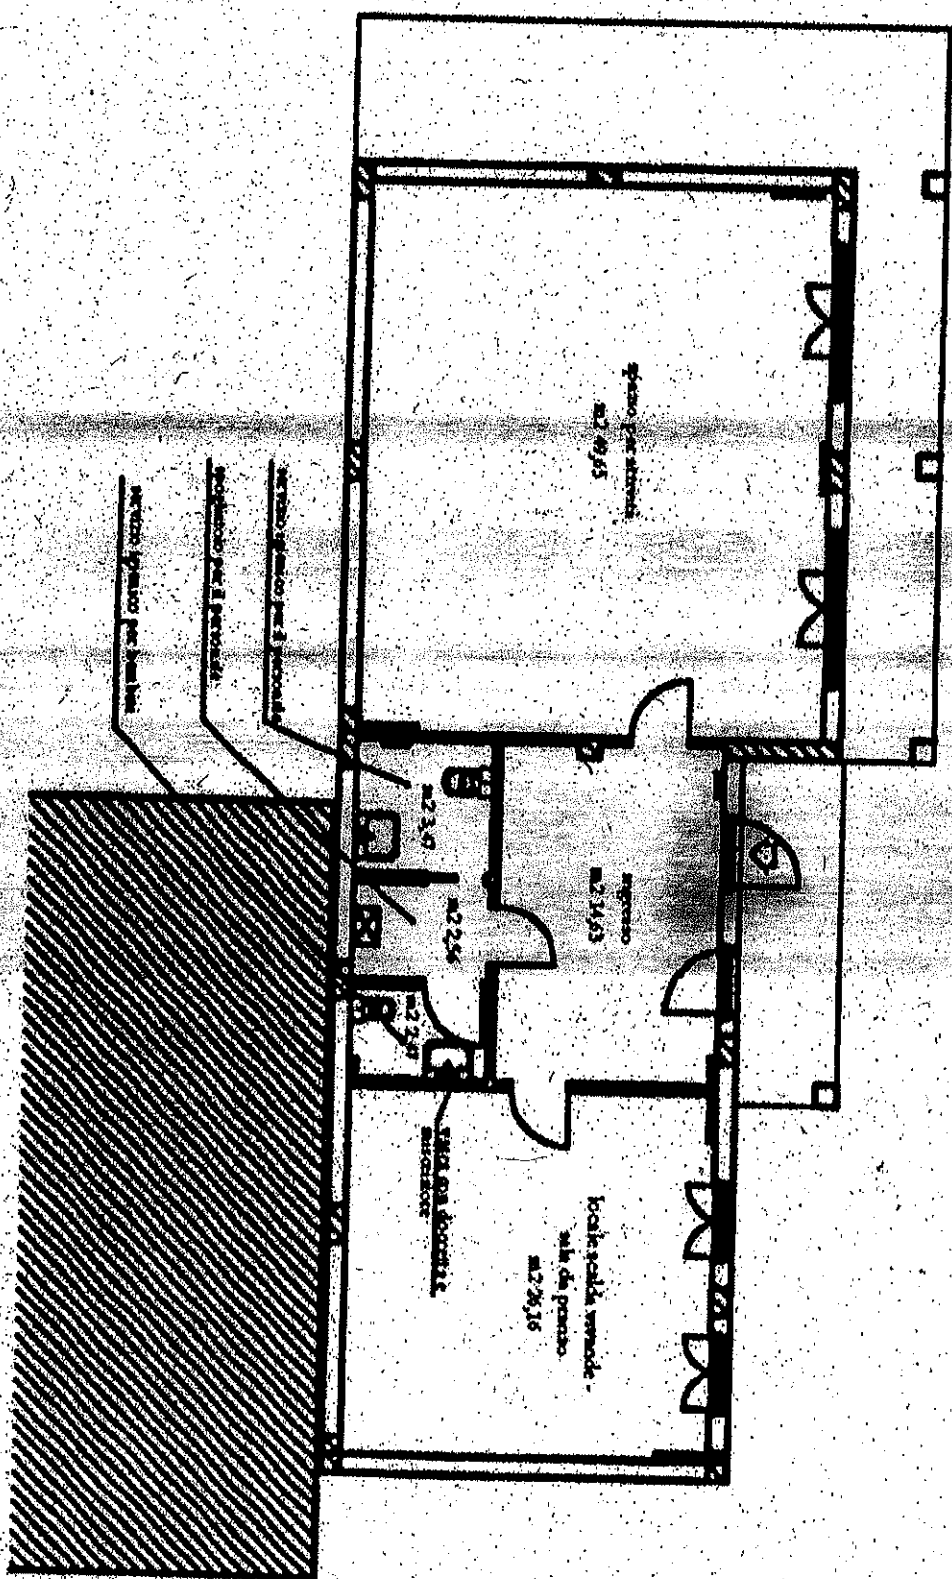



COMUNE DI GUSSAGO - Provincia di Brescia

Gussago, 04/11/2012
Prot. n.

Alla c. a .
Presidente Assemblea dei Sindaci
Ambito Distrettuale di Brescia Ovest
Dario Giannini

OGGETTO: proposta sede per Azienda Speciale Consortile "Ovest Solidale"

Facendo seguito a quanto definito nell'Assemblea dei Sindaci dello scorso 19 novembre con la presente formulo la proposta del Comune di Gussago relativamente all'individuazione di spazi da destinare a sede dell'Azienda Speciale, a decorrere dal prossimo 1 giugno 2013.


In allegato trasmetto la planimetria dello stabile, denominato Casa Piovanelli, di cui attualmente il Comune dispone mediante contratto d'affitto con la Fondazione "Scuole dell'Infanzia Enti Morali di Gussago".

I locali che potrebbero essere destinati all'Azienda sono il piano terra ed il piano interrato (solo come eventuale magazzino in quanto non abitabile) e misurano, ³³121,74 mq il piano terra e 67,02 il semi interrato. Il costo complessivo per il Comune, che pertanto verrebbe richiesto all'Azienda, è di € 13.000,00, rivalutabili in base all'indice Istat, ai quali si aggiungono circa € 1.500,00 annui per le utenze.


Fino al maggio 2012 gli spazi in questione venivano utilizzati per il servizio "Casa di Topolino" spazio gioco per bambini da 0 a 3 anni e per le loro famiglie. I locali sono pertanto in perfetta funzionalità e, data la natura del servizio precedentemente ospitato, permetterebbero anche di individuare uno spazio per gli incontri protetti.

Mi permetto di sottolineare, inoltre, che tale soluzione consentirebbe di mantenere l'Azienda nel Comune di Gussago, sede anche del Distretto sanitario con il quale le assistenti sociali collaborano per la gestione del servizio tutela minori, nello specifico molto vicino all'attuale sede in quanto il Palazzo Piovanelli è in Via Pinidolo, ossia dietro la sede del Distretto.

Nella speranza che tale soluzione incontri i favori dell'Assemblea resto a disposizione per eventuali ulteriori chiarimenti e porgo cordiali saluti.

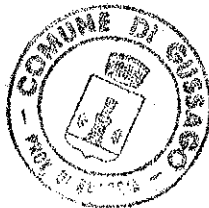


Il Sindaco
Bruno Marchina
Bruno Marchina

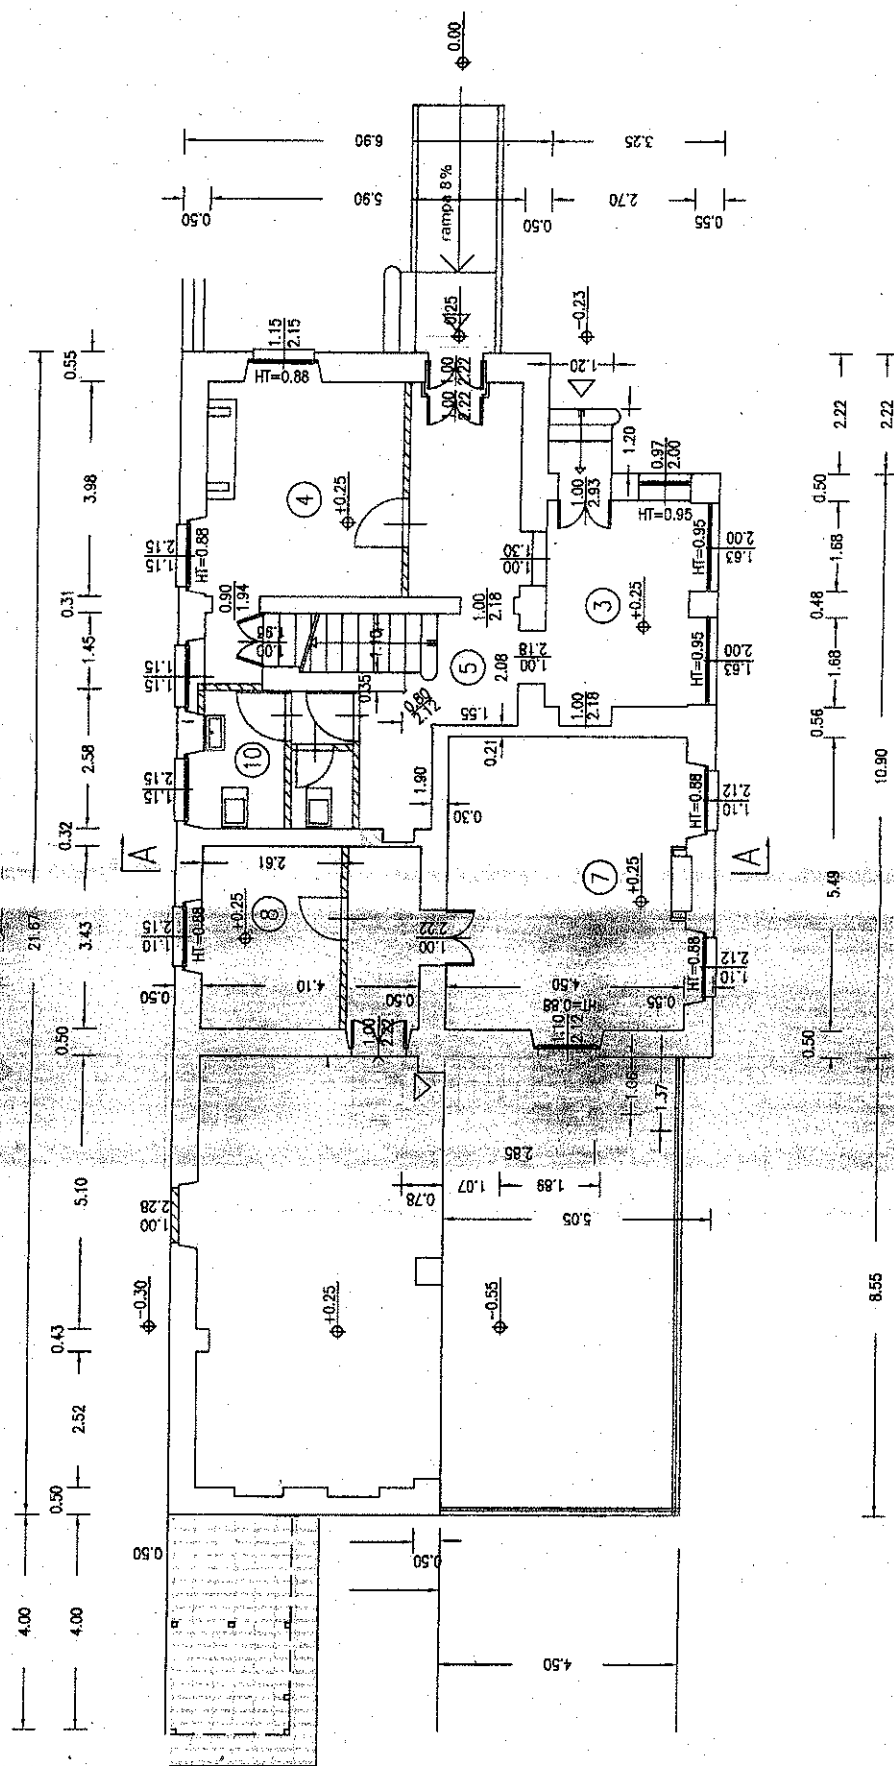

PIANTA PIANO TERRA SCALA 1:100

PIANTA PIANO SEMINTERRATO

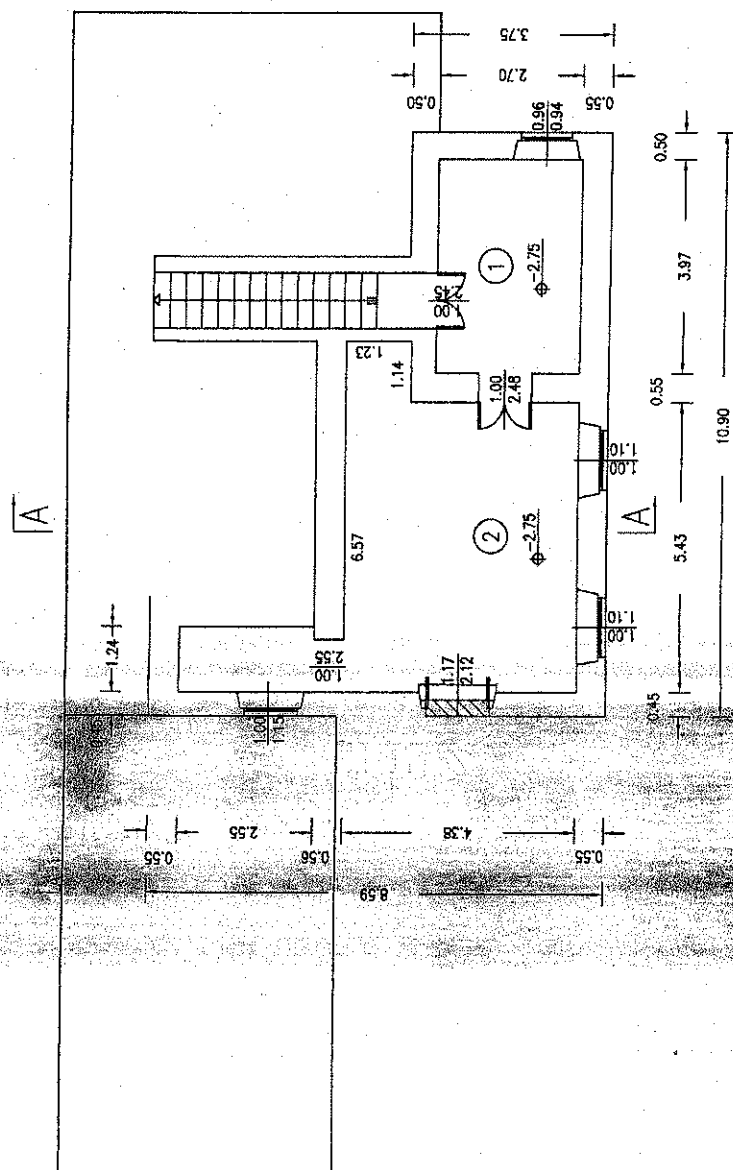

◆ Appartamento della tipologia "B3" (Piano Primo):

- superficie residenziale totale, comprensiva di muri, pari a mq. 72,22;
- superficie accessoria costituita da una loggia di mq. 12,20;
- autorimessa al piano interrato della superficie di mq. 28,40;
- cantina della superficie di mq. 6,16;
- quota delle parti condominiali per una superficie di circa mq. 12,00.

Superficie Commerciale

- Superficie residenziale	mq. 72,22	x	100%	=	mq. 72,22
- Superficie accessoria	mq. 12,20	x	50%	=	mq. 6,10
- Autorimessa	mq. 28,40	x	50%	=	mq. 14,20
- Cantina	mq. 6,16	x	50%	=	mq. 3,08
- Quota parti condominiali	mq. 12,00	x	50%	=	mq. 6,00

Superficie commerciale complessiva

mq. 101,60

◆ Appartamenti della tipologia "B5" (Piano Secondo):


- superficie residenziale totale, comprensiva di muri, pari a mq. 72,22;
- superficie accessoria costituita da una terrazza di mq. 12,20;
- autorimessa al piano interrato della superficie di mq. 28,40;
- cantina della superficie di mq. 11,67;
- quota delle parti condominiali per una superficie di circa mq. 12,00.

Superficie Commerciale


- Superficie residenziale	mq. 72,22	x	100%	=	mq. 72,22
- Superficie accessoria	mq. 12,20	x	50%	=	mq. 6,10
- Autorimessa	mq. 28,40	x	50%	=	mq. 14,20
- Cantina	mq. 11,67	x	50%	=	mq. 5,84
- Quota parti condominiali	mq. 12,00	x	50%	=	mq. 6,00

Superficie commerciale complessiva

mq. 104,36

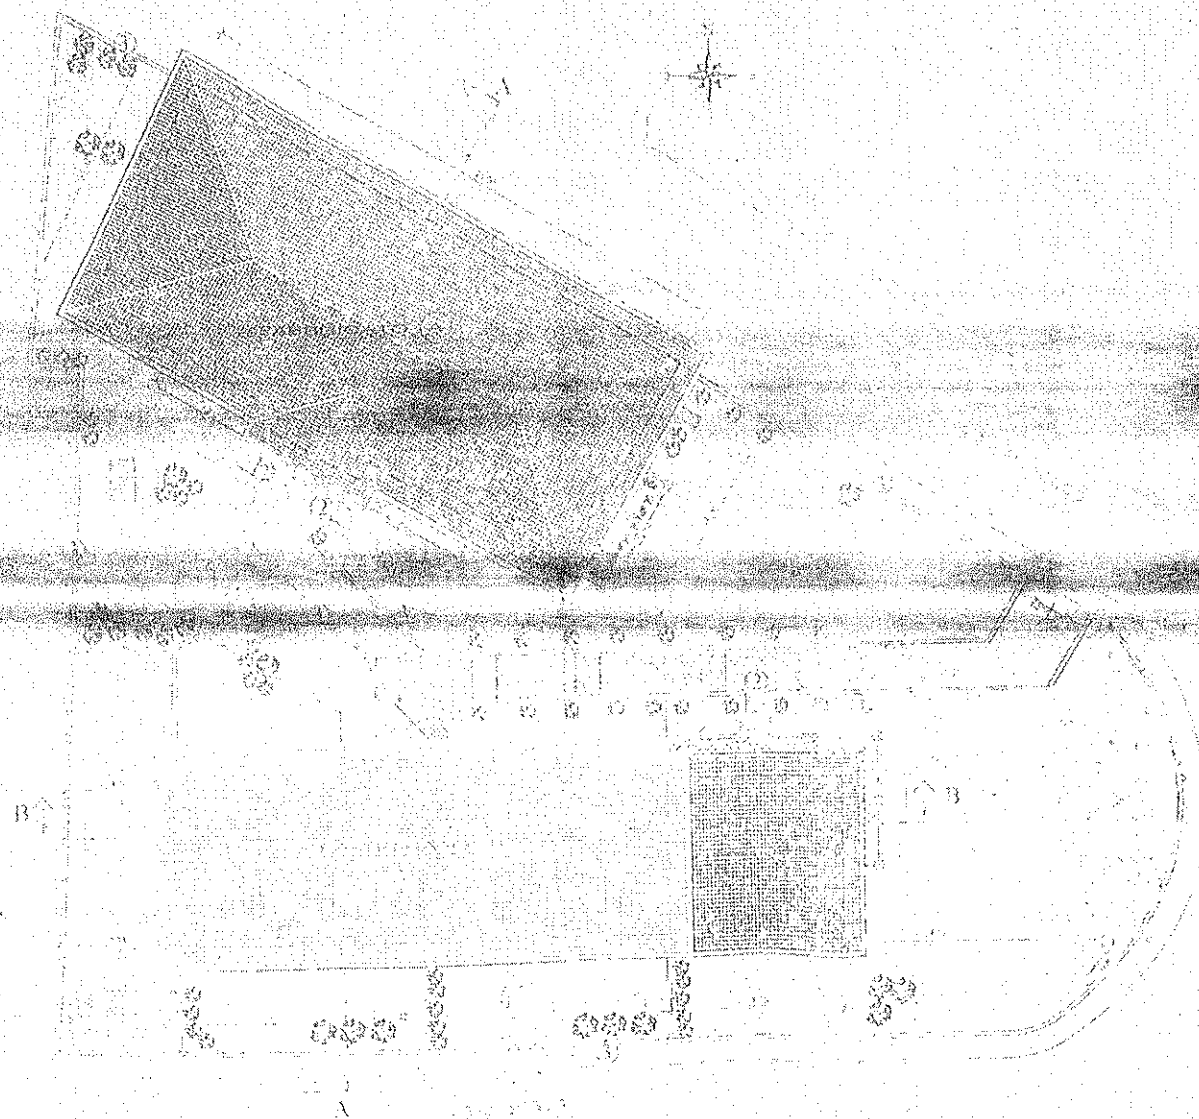


PLANIMETRIA GENERALE

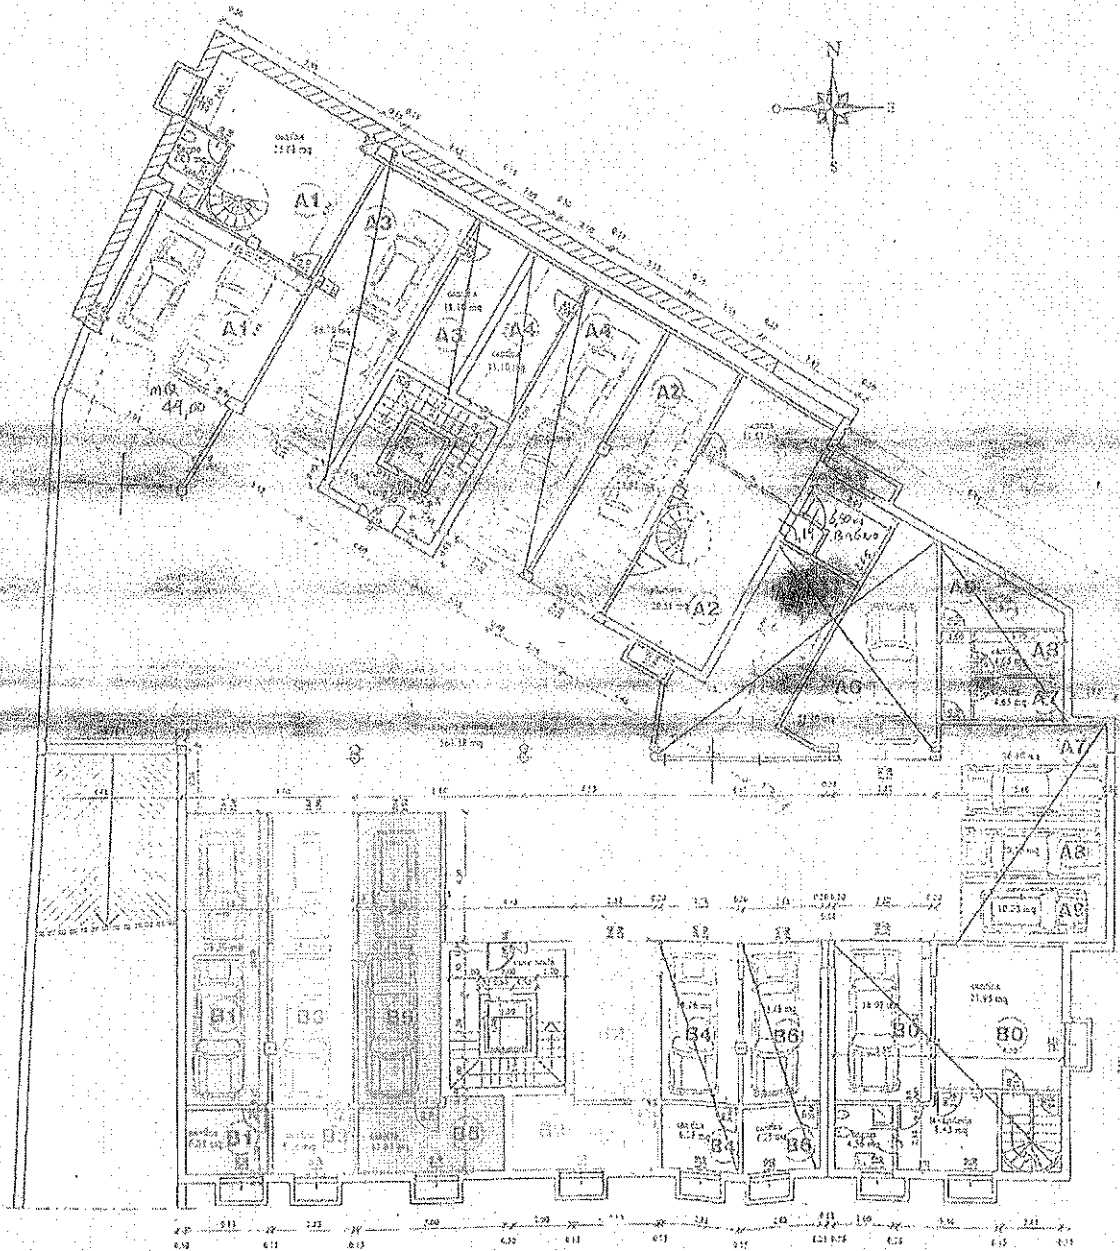

PIANTA PIANO INTERRATO



PIANTA PIANO PRIMO

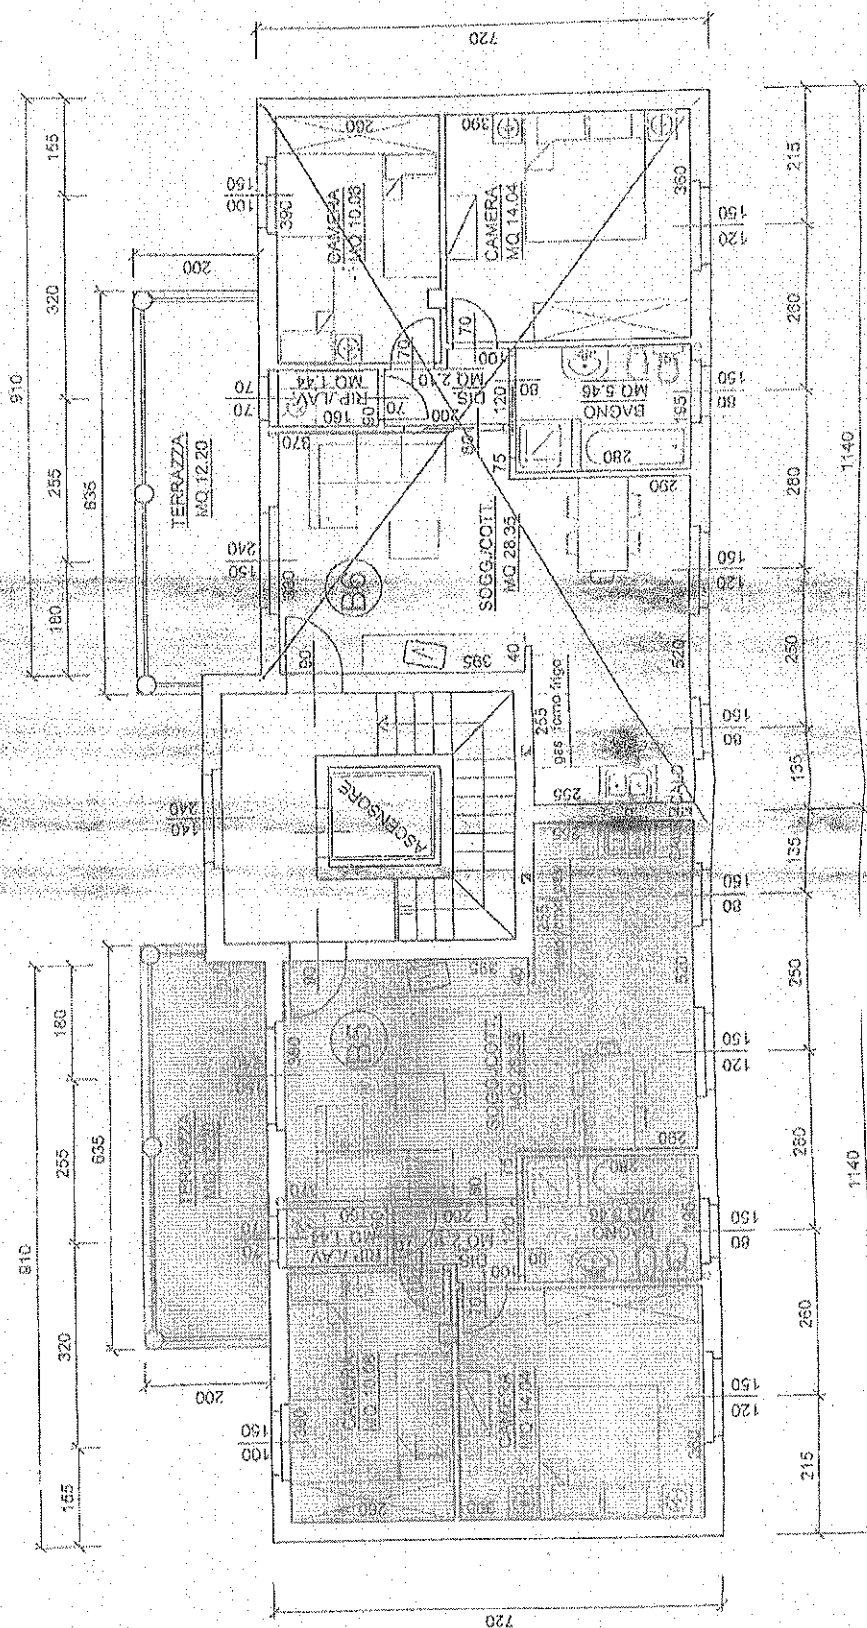

PIANTA PIANO SECONDO

Interventi	2013	Comuni quota capitaria	COMUNI altro metodo	FNPS	FSR	LEGGE 40 SOVR	Contributo Com.prev.	risparmi 2012
NIJ	€ 83.330,00							
NSH	€ 8.545,42							
POSTO SAT	€ -							
Assistenza domiciliare minori	€ 150.000,00		€ 125.000,00					
Coordinamento ADM + NSH	€ 29.916,67		€ -					
Fondo di solidarietà	€ -							
Spese generali	€ 5.000,00							
Software	€ -							
affitto azienda e utenze	€ 40.200,00							
Commercialista e revisore	€ 10.500,00							
Personale Amministrativo	€ 38.100,00							
Telesoccorso	€ 10.000,00		€ 10.000,00					
Corsi lingua extracomunitari	€ -							
Legge 40	€ -							
Tutela minori	€ 130.000,00							
Compenso Consiglio di Amministrazione	€ 23.500,78							
	€ 529.092,86	€ 317.092,86	€ 135.000,00	€ 11.000,00	€ 50.000,00	€ 6.000,00	€ 10.000,00	€ -
Popolazione al 31/12/2010	98.313							
quota abitante		€ 3,23	€ 1,37					
		€ 271.345,34	€ 82.000,00	€ 452.092,86				
			€ 353.345,34					

COMUNE	POPOLAZIONE 31.12.2010	ipotesi 2013	quota 2012	DIFF.
Berlingo	2.600	€ 8.385,88	€ 7.176,04	€ 1.209,84
Castegnato	7.987	€ 25.760,79	€ 22.044,24	€ 3.716,55
Castel Mella	10.803	€ 34.843,35	€ 29.816,44	€ 5.026,91
Cellatica	4.943	€ 15.942,86	€ 13.642,75	€ 2.300,11
Gussago	16.759	€ 54.053,48	€ 46.255,09	€ 7.798,39
Ome	3.273	€ 10.556,54	€ 9.033,53	€ 1.523,01
Ospitaletto	13.974	€ 45.070,90	€ 38.568,45	€ 6.502,45
Rodengo Saiano	8.858	€ 28.570,06	€ 24.448,21	€ 4.121,85
Roncadelle	9.369	€ 30.218,21	€ 25.858,58	€ 4.359,63
Torbole Casaglia	6.332	€ 20.422,85	€ 17.476,41	€ 2.946,44
Travagliato	13.415	€ 43.267,94	€ 37.025,60	€ 6.242,34
TOTALE	98.313	€ 317.092,86	€ 271.345,34	€ 45.747,52